


# Naujoji g. Stetiškių km.

- TERITORIJOS TVARKYMO REŽIMO ŠABLONAS:
- 1 - žemės sklypo eilės numeris
  - 2 - žemės sklypo plotas
  - 3 - žemės naudojimo klasė/pobūdis
  - 4 - maksimalus pastatų aukštumas metrais
  - 5 - maksimalus užstatymo tankumas
  - 6 - maksimalus užstatymo intensyvumas

- SUTARTINIAI REGLAMENTAVIMAI:
- esamos žemės sklypo ribos
  - formuojamoms žemės sklypų riboms
  - naikinama žemės sklypų riba
  - statybos riba
  - numatomi važiai
  - G1 - vienbučių, A - dvibučių gyvenamųjų pastatų statybos teritorija (255, 248, 165)
  - 12 - susisiekimo ir inžineriniai tinklai
  - koridoriai (175, 175, 175)
  - statomųjų pastatų zona
  - servitutų įrašymo zona
  - griaunami pastatai

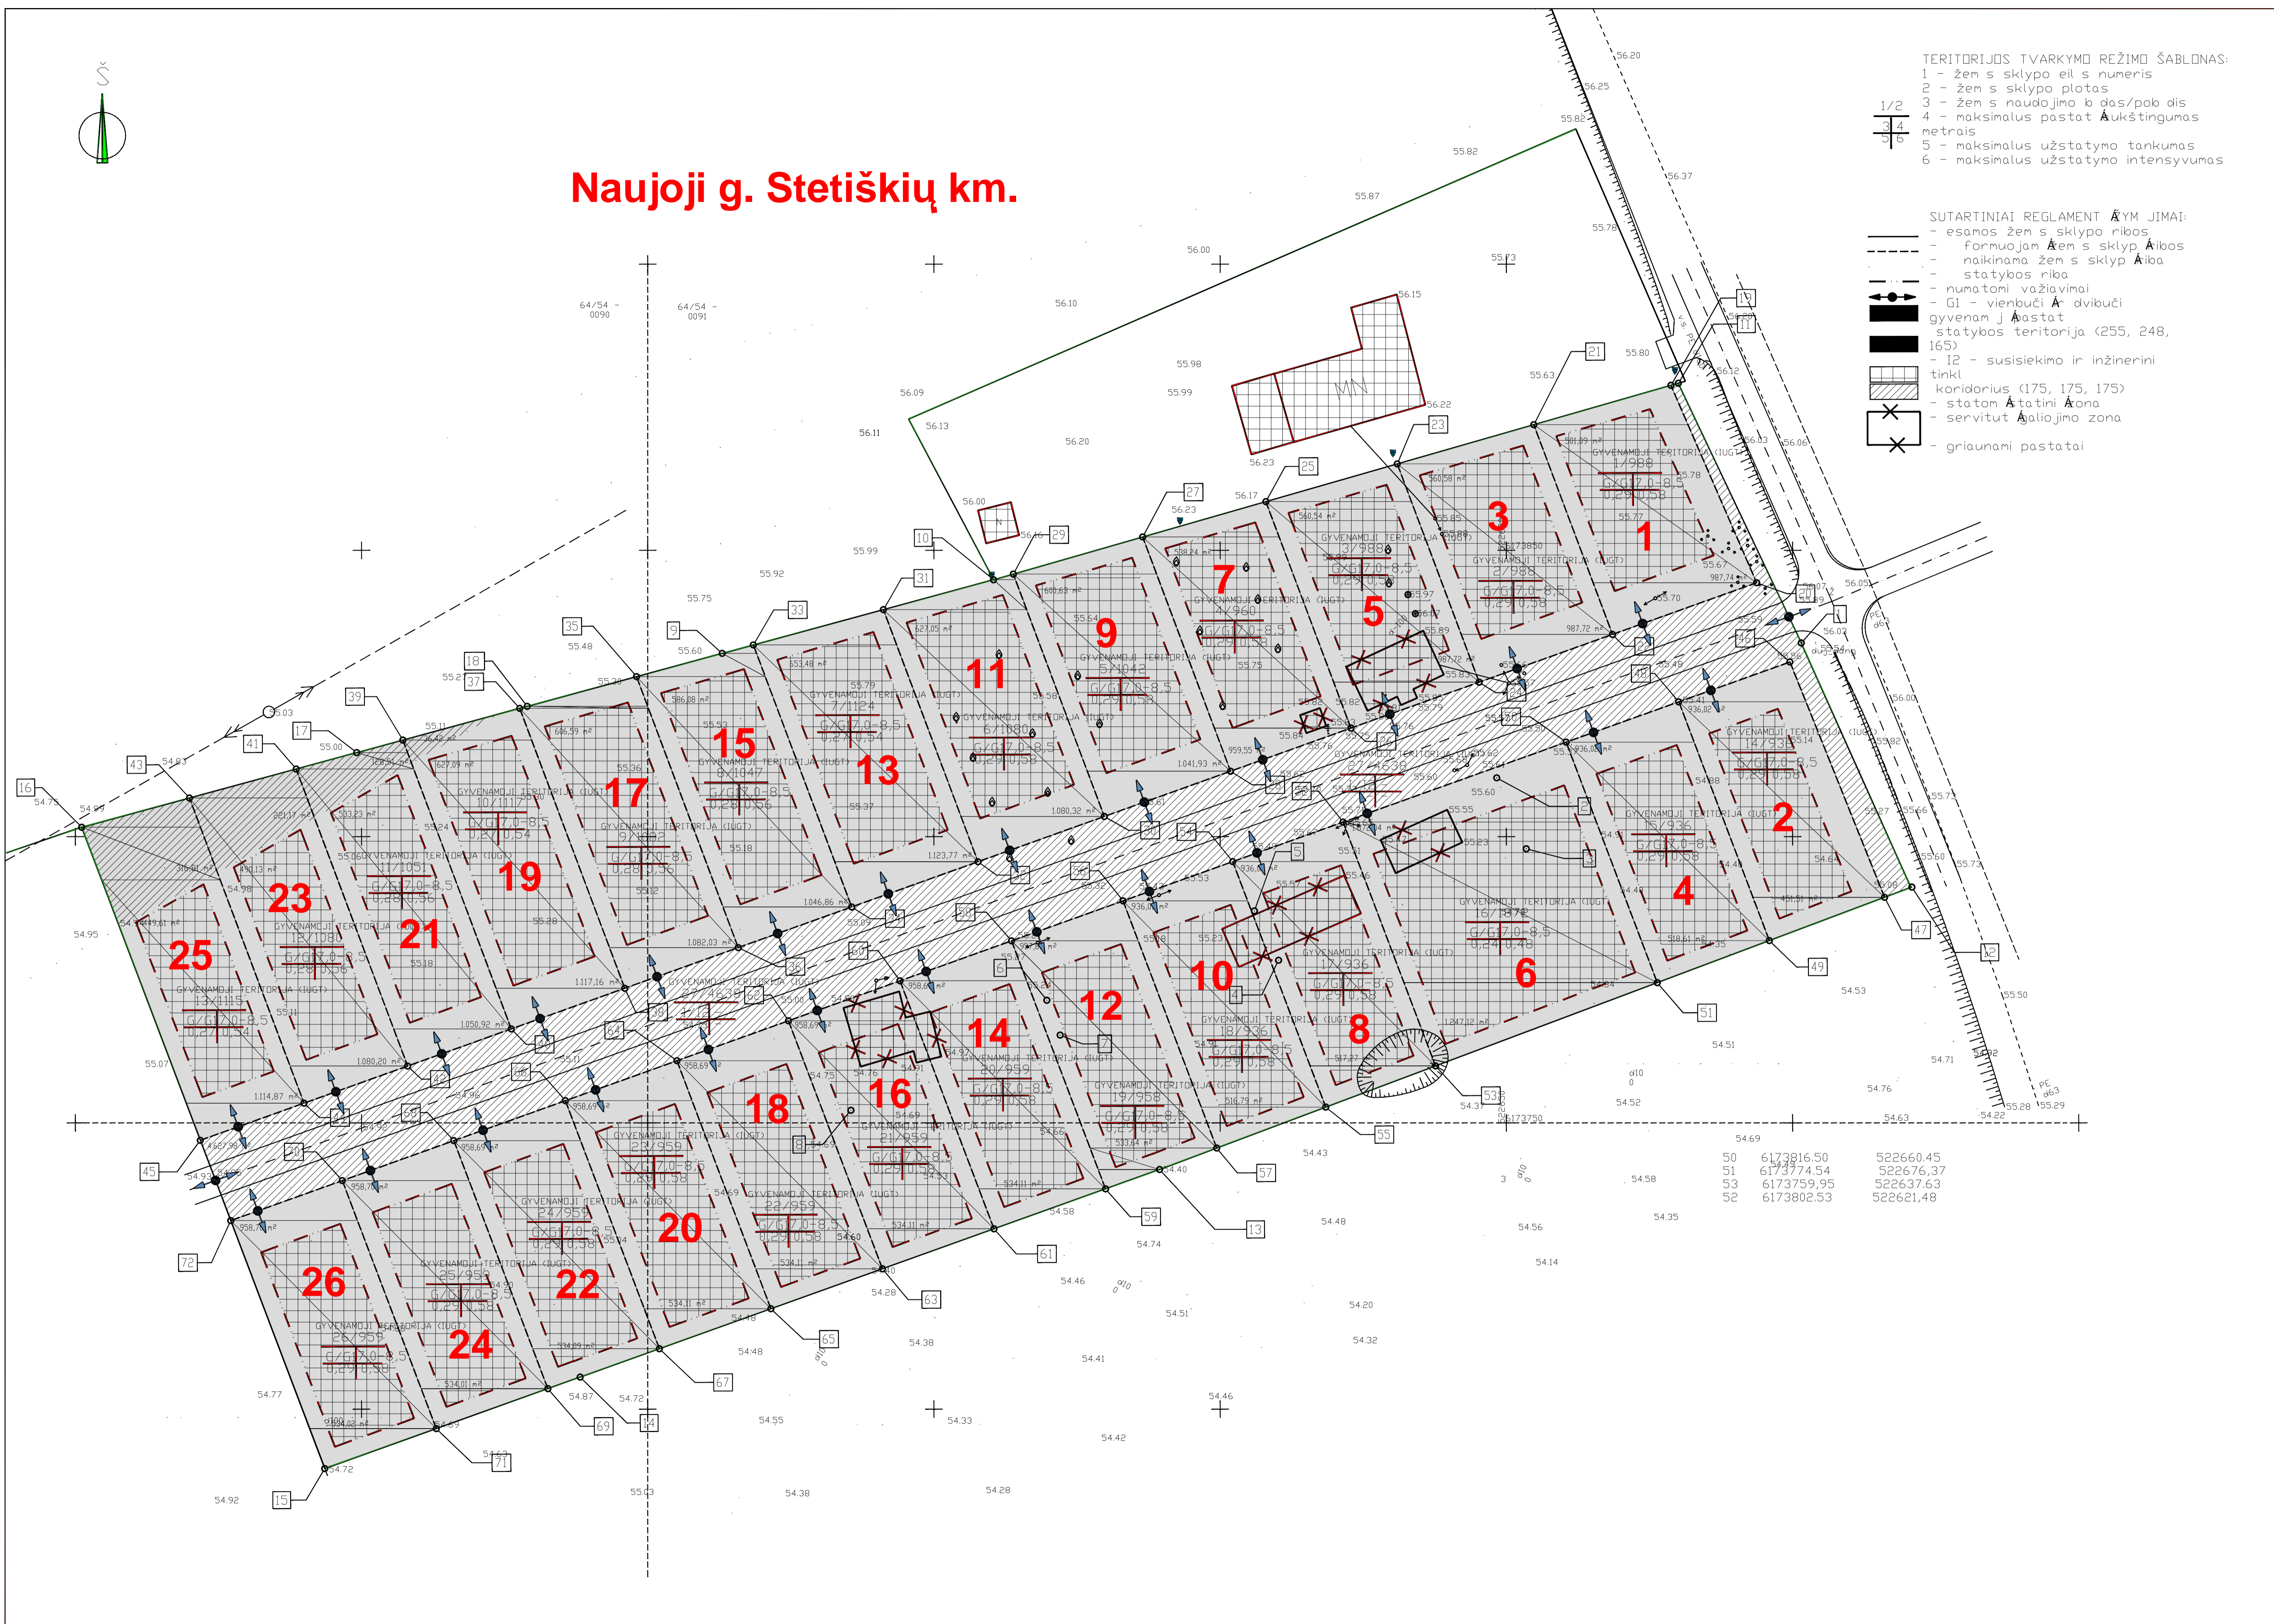

|    |            |           |
|----|------------|-----------|
| 50 | 6173816.50 | 522660.45 |
| 51 | 6173774.54 | 522676.37 |
| 53 | 6173759.95 | 522637.63 |
| 52 | 6173802.53 | 522621.48 |